

**Rendezvény megnevezése:** Voluta Nemzetközi Vizi Fesztivál

**Helye:** Mosonmagyaróvár Mosoni-Duna part „Itató”

**Rendezvény kezdete:** 2013. 06. 21. 16.00

**Rendezvény vége:** 2013. 06. 23. 14.00

**Szervező:** Nagy Gábor Mosonmagyaróvári Vízisport Egyesület 06-70/227-2309

**Szervező képviselője:** Varga Tamás 06-30/620-3439

**Tervezett létszám:** 2000 fő

**Hangosítás:** Bánlaki András 06-30/288-6703

**Energia ellátás:** Füves réten lévő tó melletti trafóházból kiépítve

**Energia ellátás kiépítése:** Vüf Kft. Smuk Róbert

**Biztonsági szervezet megnevezése:** Patent Kft. Kolbai Károly u. 6.

**Képviselője:** Szontágh Jenő ( 06-30/907-5753 )

**Elsősegély nyújtó szervezet:**OXY-MOV Bt.

**Képviselője:** Zolnai Szabolcs ( 06-70/282-3436 )

Mellékeljük a rendezvény helyszínrajzát: jelölve a színpadot, a menekülési útvonalakat, a réten található tó vízfelületet, a dombot, a táborúz helyét, a vendéglátós sátrakat, a faházakat, az útlezárások helyét, a kijelölt parkoló területet.

### **A szükséges energia ellátás:**

-Térvilágítás: A kiépített közvilágításról megoldott.

-Hangosítás: Bánlaki András 06-30/288-6703

Energia ellátás: Fűves réten lévő tó melletti trafóházból kiépítve.

Az energia ellátást a rendezvény szervezője biztosítja.

Tűz jelzése és a résztvevők tájékoztatása a színpadon lévő mikrofonon adható, ha az valamilyen okból nem lehetséges, vagy nem működik, akkor hangos szóval kell a közönséget értesíteni.

A helyi közönséget érdemes szóban is tájékoztatni, hogy mely útvonalakon hagyható el biztonságosan a terület.

Ugyanezt az eljárást kell követni akkor is, ha a rendezvény ideje alatt természeti csapás, jégeső vagy vihar törne ki. ( részletes leírás a 4. oldalon.)

### **I. Tűzoltó gépjárművek.**

A rendezvény ideje alatt a Strand utca ( egyetemi csónakház és játszótér ) közti része a forgalom elől le lesz zárva, ott parkolni nem lehet.

Oda csak a mentő, tűzoltó autók, valamint a rendőrség és a fellépők hajthatnak be, de a látogatók külön erre kijelölt helyen parkolhatnak.

A helyszínen a rendezvény ideje alatt tűzoltó gépjármű is tartózkodik, de ha szükséges, a riasztott tűzoltó gépjárművek bejutását biztosítani kell a rendezvény területére. A helyszínrajzon jelölt megközelíthetőségen parkolni, vagy azt eltorlaszolni, elfoglalni nem szabad.

Tűzoltó gépjárművel a rendezvény területét a Strand utca felől lehet megközelíteni, vízvételi lehetőség a Mosoni-Dunából, a helyszínen található tóból, vagy a Strand utcában található föld feletti tűzcsapról megoldott.

## **II. Világítás.**

Szabadtéri rendezvény menekülési útvonalán nyílt lánggal járó megvilágítás nem alkalmazható.

Térvilágítás: A kiépített közvilágításról megoldott.

## **III. Tűzoltó készülékek elhelyezése, biztosítása.**

Színpadon a villamos berendezések miatt 1 db CO2 oltó és 2 db 6 kg-os porral oltó készüléket kell elhelyezni.

Továbbá a vendéglátós sátrakban a főzéshez vagy melegítéshez használt gázpalackok miatt 2-2 db porral oltó készüléket kell elhelyezni.

Tűz esetén a gázpalackokat a helyszínről el kell távolítani!

A készülékek helyeit utánvilágító matricával meg kell jelölni, a készülékek helyeit és kezelési módjukat a rendezvény szervező személyzetnek is ismernie kell.

A rendezvény ideje alatt az erre a célra kialakított tűzrakó helyen tábortűzet gyújtanak, melynek biztosítására porral oltó készülékeket készenlétben kell tartani a helyszínen.

Felelős a rendezvény szervezője.

## **IV. Menekülési útvonalak.**

Káresemény vagy tűz esetén a rendezvény területét a jelölt útvonalakon több irányban lehet elhagyni.

Természetesen a füves területen más irányba is lehet menekülni.

Menekülési útvonalakon, azaz a rendezvény területére vezető útvonalakon éghető anyagot elhelyezni vagy tárolni nem szabad, valamint a menekülési útvonalakat még ideiglenesen sem szabad leszűkíteni vagy eltorlaszolni.

Szabadtéri rendezvény menekülési útvonalán nyílt lánggal járó megvilágítás nem alkalmazható.

Menekülési útvonalon éghető anyag a területileg illetékes tűzoltóság hozzájárulásával építhető be, vagy helyezhető el.

## V. Elsősegély nyújtó hely:

A rendezvény ideje alatt az OXY-MOV Bt. mentő gépjárművel a helyszínen tartózkodik, az esetleges sérüléseket a helyszínen ellátja, vagy a sérülteket kórházba szállítja.

A rendezvény ideje alatt a helyszínt rendezvény szervezőknek biztosítani kell.  
A biztosító személyzetet ki kell oktatni, az oktatást dokumentálni kell.

A rendezvény ideje alatt a viharjelzést és meteorológiai előrejelzést figyelemmel kell kísérni pl. interneten, a kapcsolatot mobil telefonon lehet tartani.


A meteorológiai jelentéseket és a viharjelzést a rendezvény ideje alatt Varga Tamás 06-30/620-3439 kíséri figyelemmel.


Viharjelzés esetén a rendezvény szervezőjének a rendezvényt meg kell szakítania, le kell állítania.

Viharjelzés esetén, az ideiglenes villamos kapcsolószekrényben elhelyezett főkapcsoló lekapcsolásával a kiépített villamos hálózatot áramtalanítani kell.

Viharjelzés vagy katasztrófa esetén a helyszín található színpadra, fa bódékba, vendéglátós sátrakba, büfébe lehet menedéket biztosítani a rászorultaknak.

Mosonmagyaróvár, 2013. 06. 03.

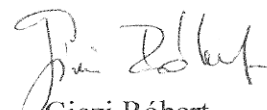  
Giczi Róbert  
Tűzvédelmi előadó

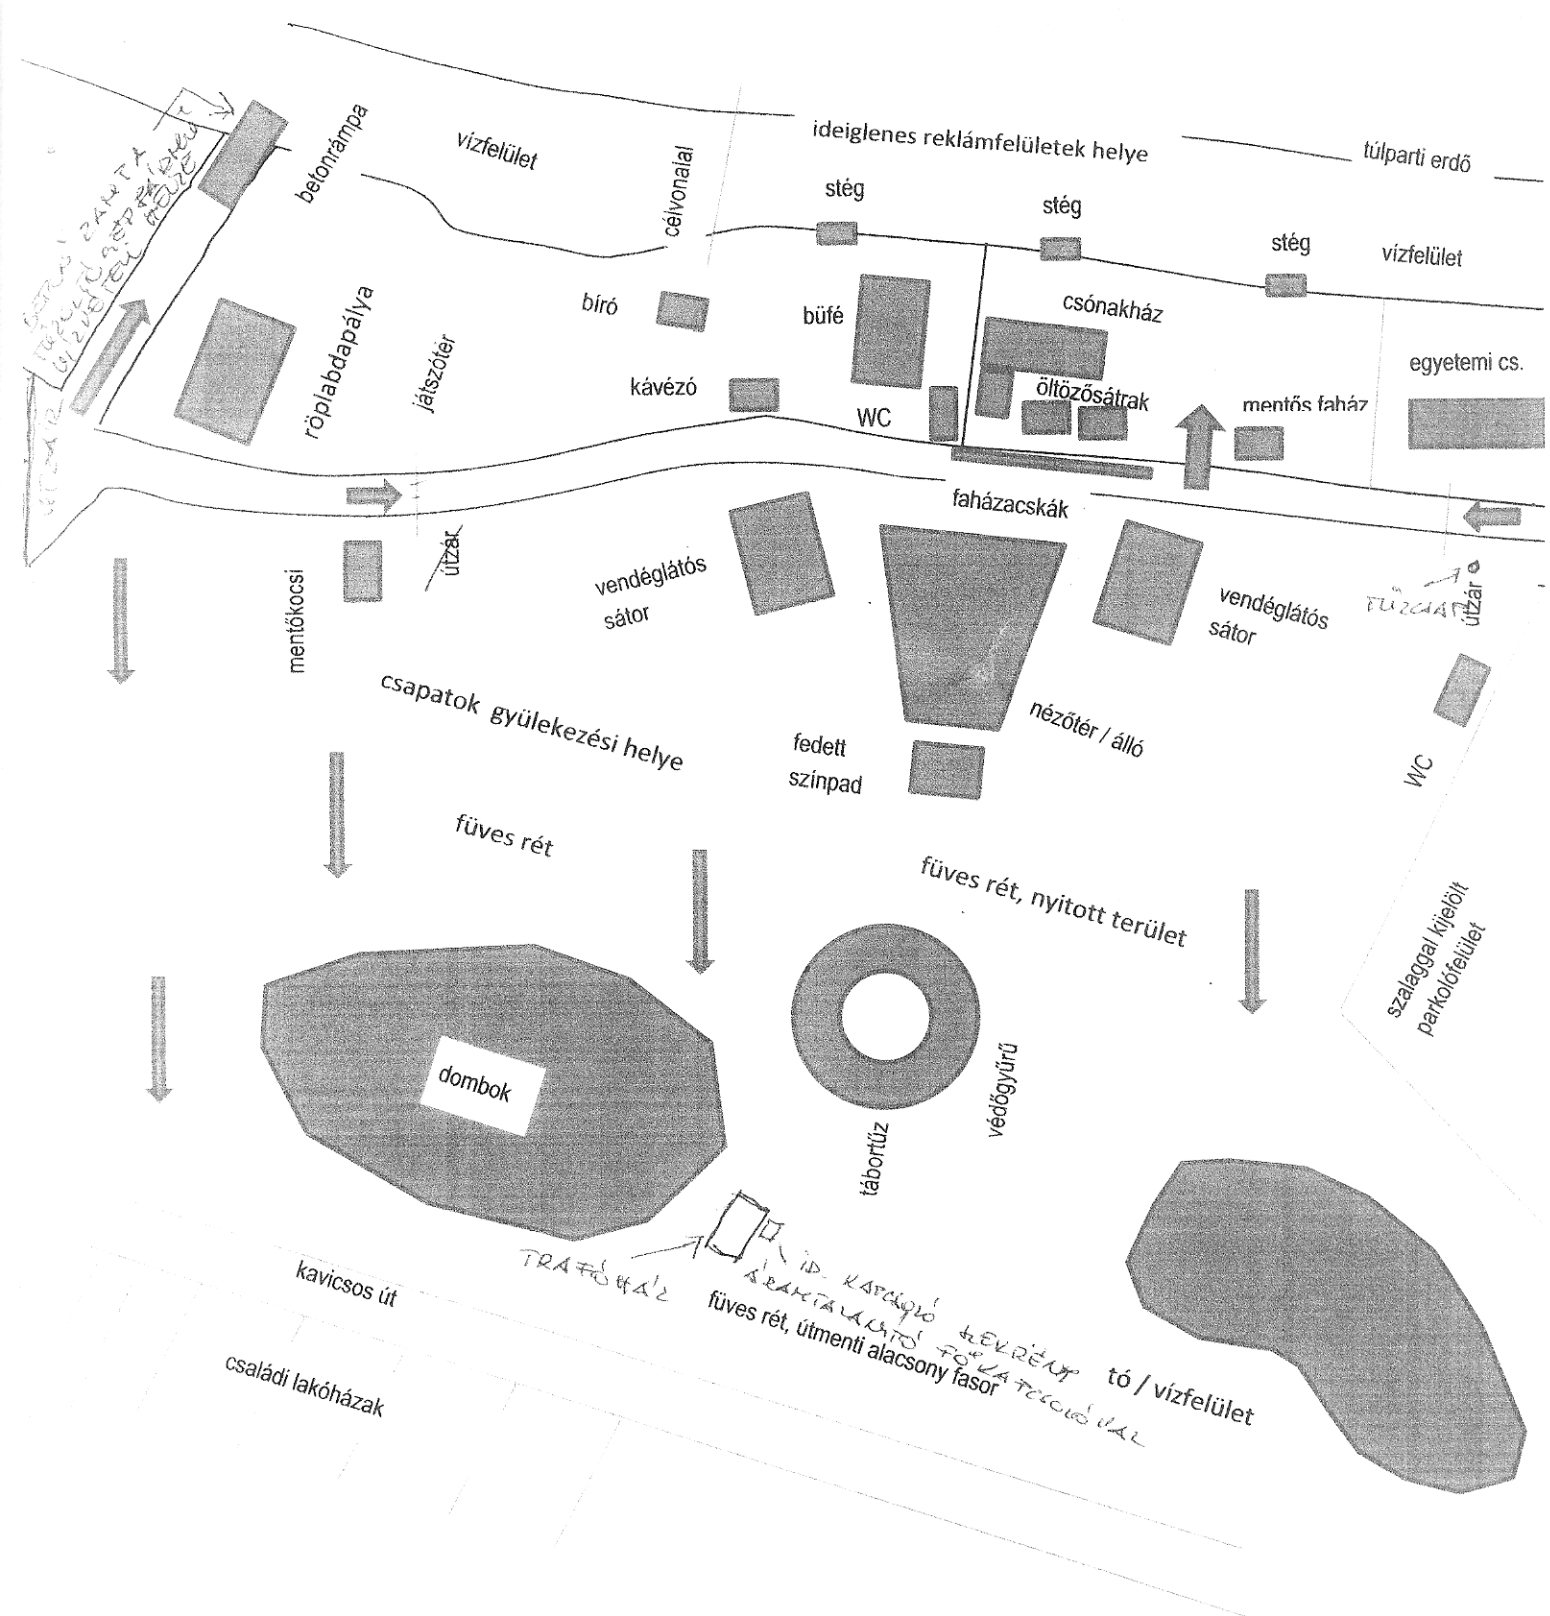

**Helyszínrajz M 1:1000**  
**Rajzszám: 2011/A1**